


0 2 4 6 8 10 m
 Letzte Änderung 12.08.2020

UNIVERSITÄT LIECHTENSTEIN

Dachgeschoss M 1:200
 Fürst-Franz-Josef-Strasse 38

Für Einrichtungen und Einbauten Naturmasse nehmen!

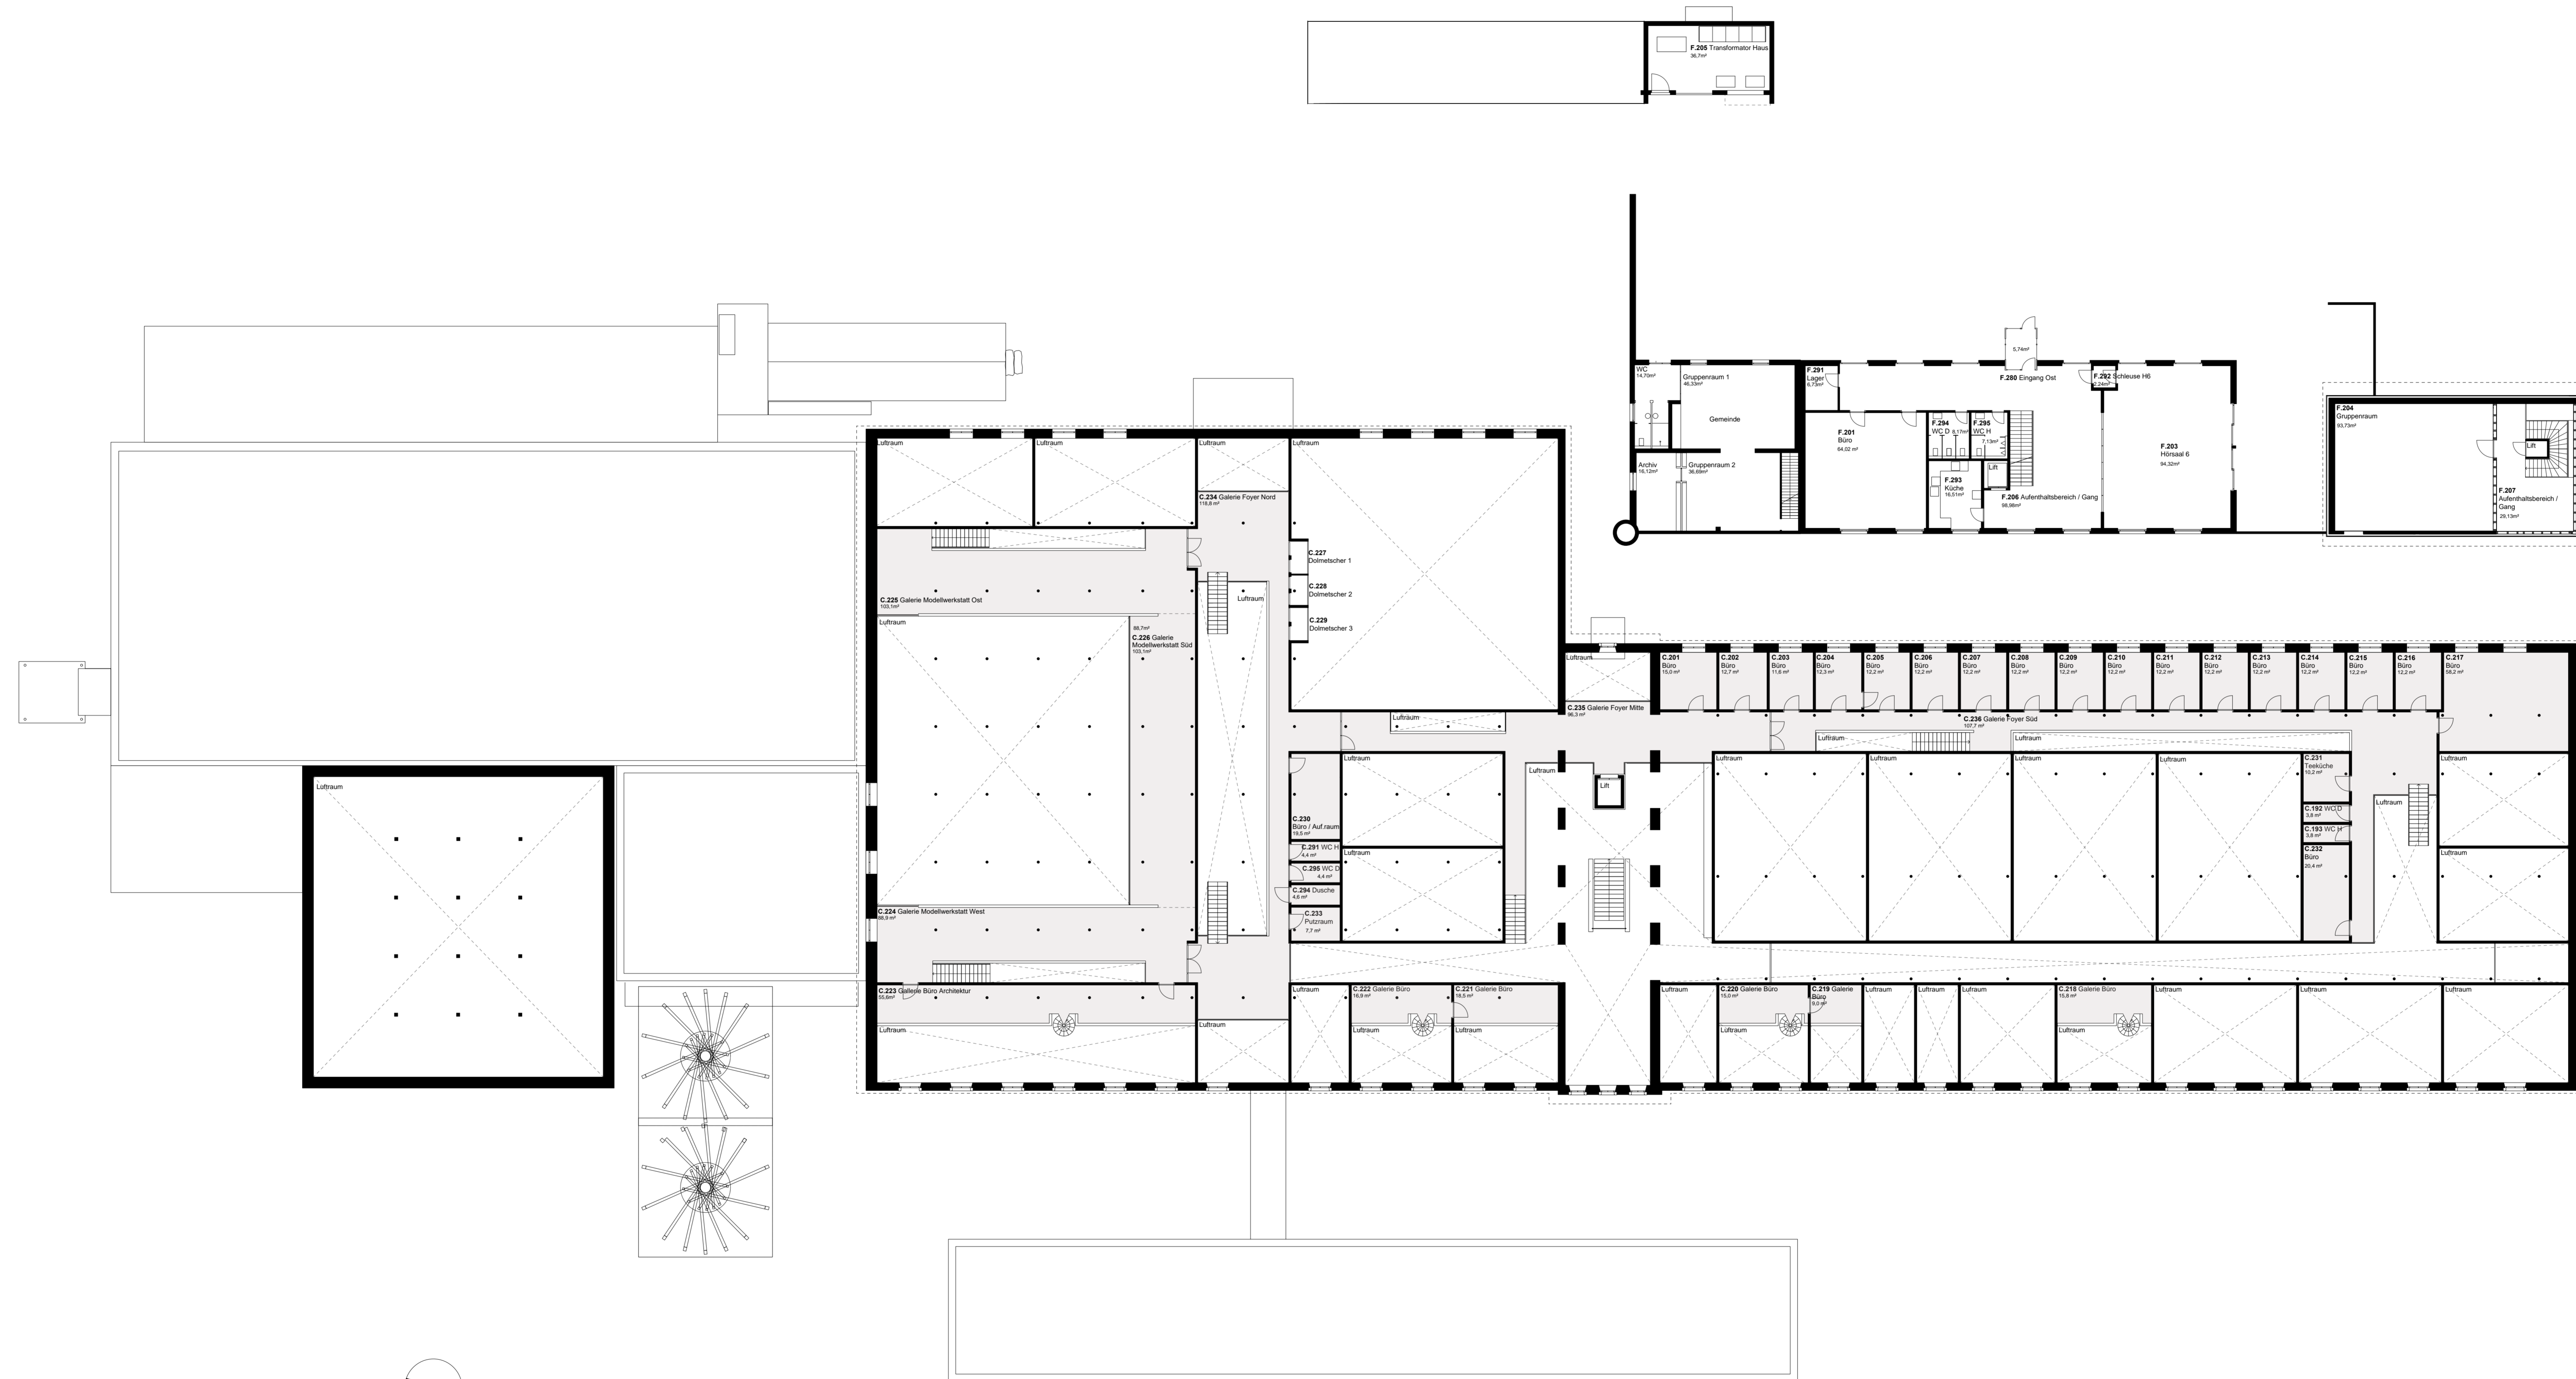


0 2 4 6 8 10 m

Letzte Änderung 12.08.2020

UNIVERSITÄT LIECHTENSTEIN

Galerie M 1:200
Fürst-Franz-Josef-Strasse 38

Für Einrichtungen und Einbauten Naturmasse nehmen!

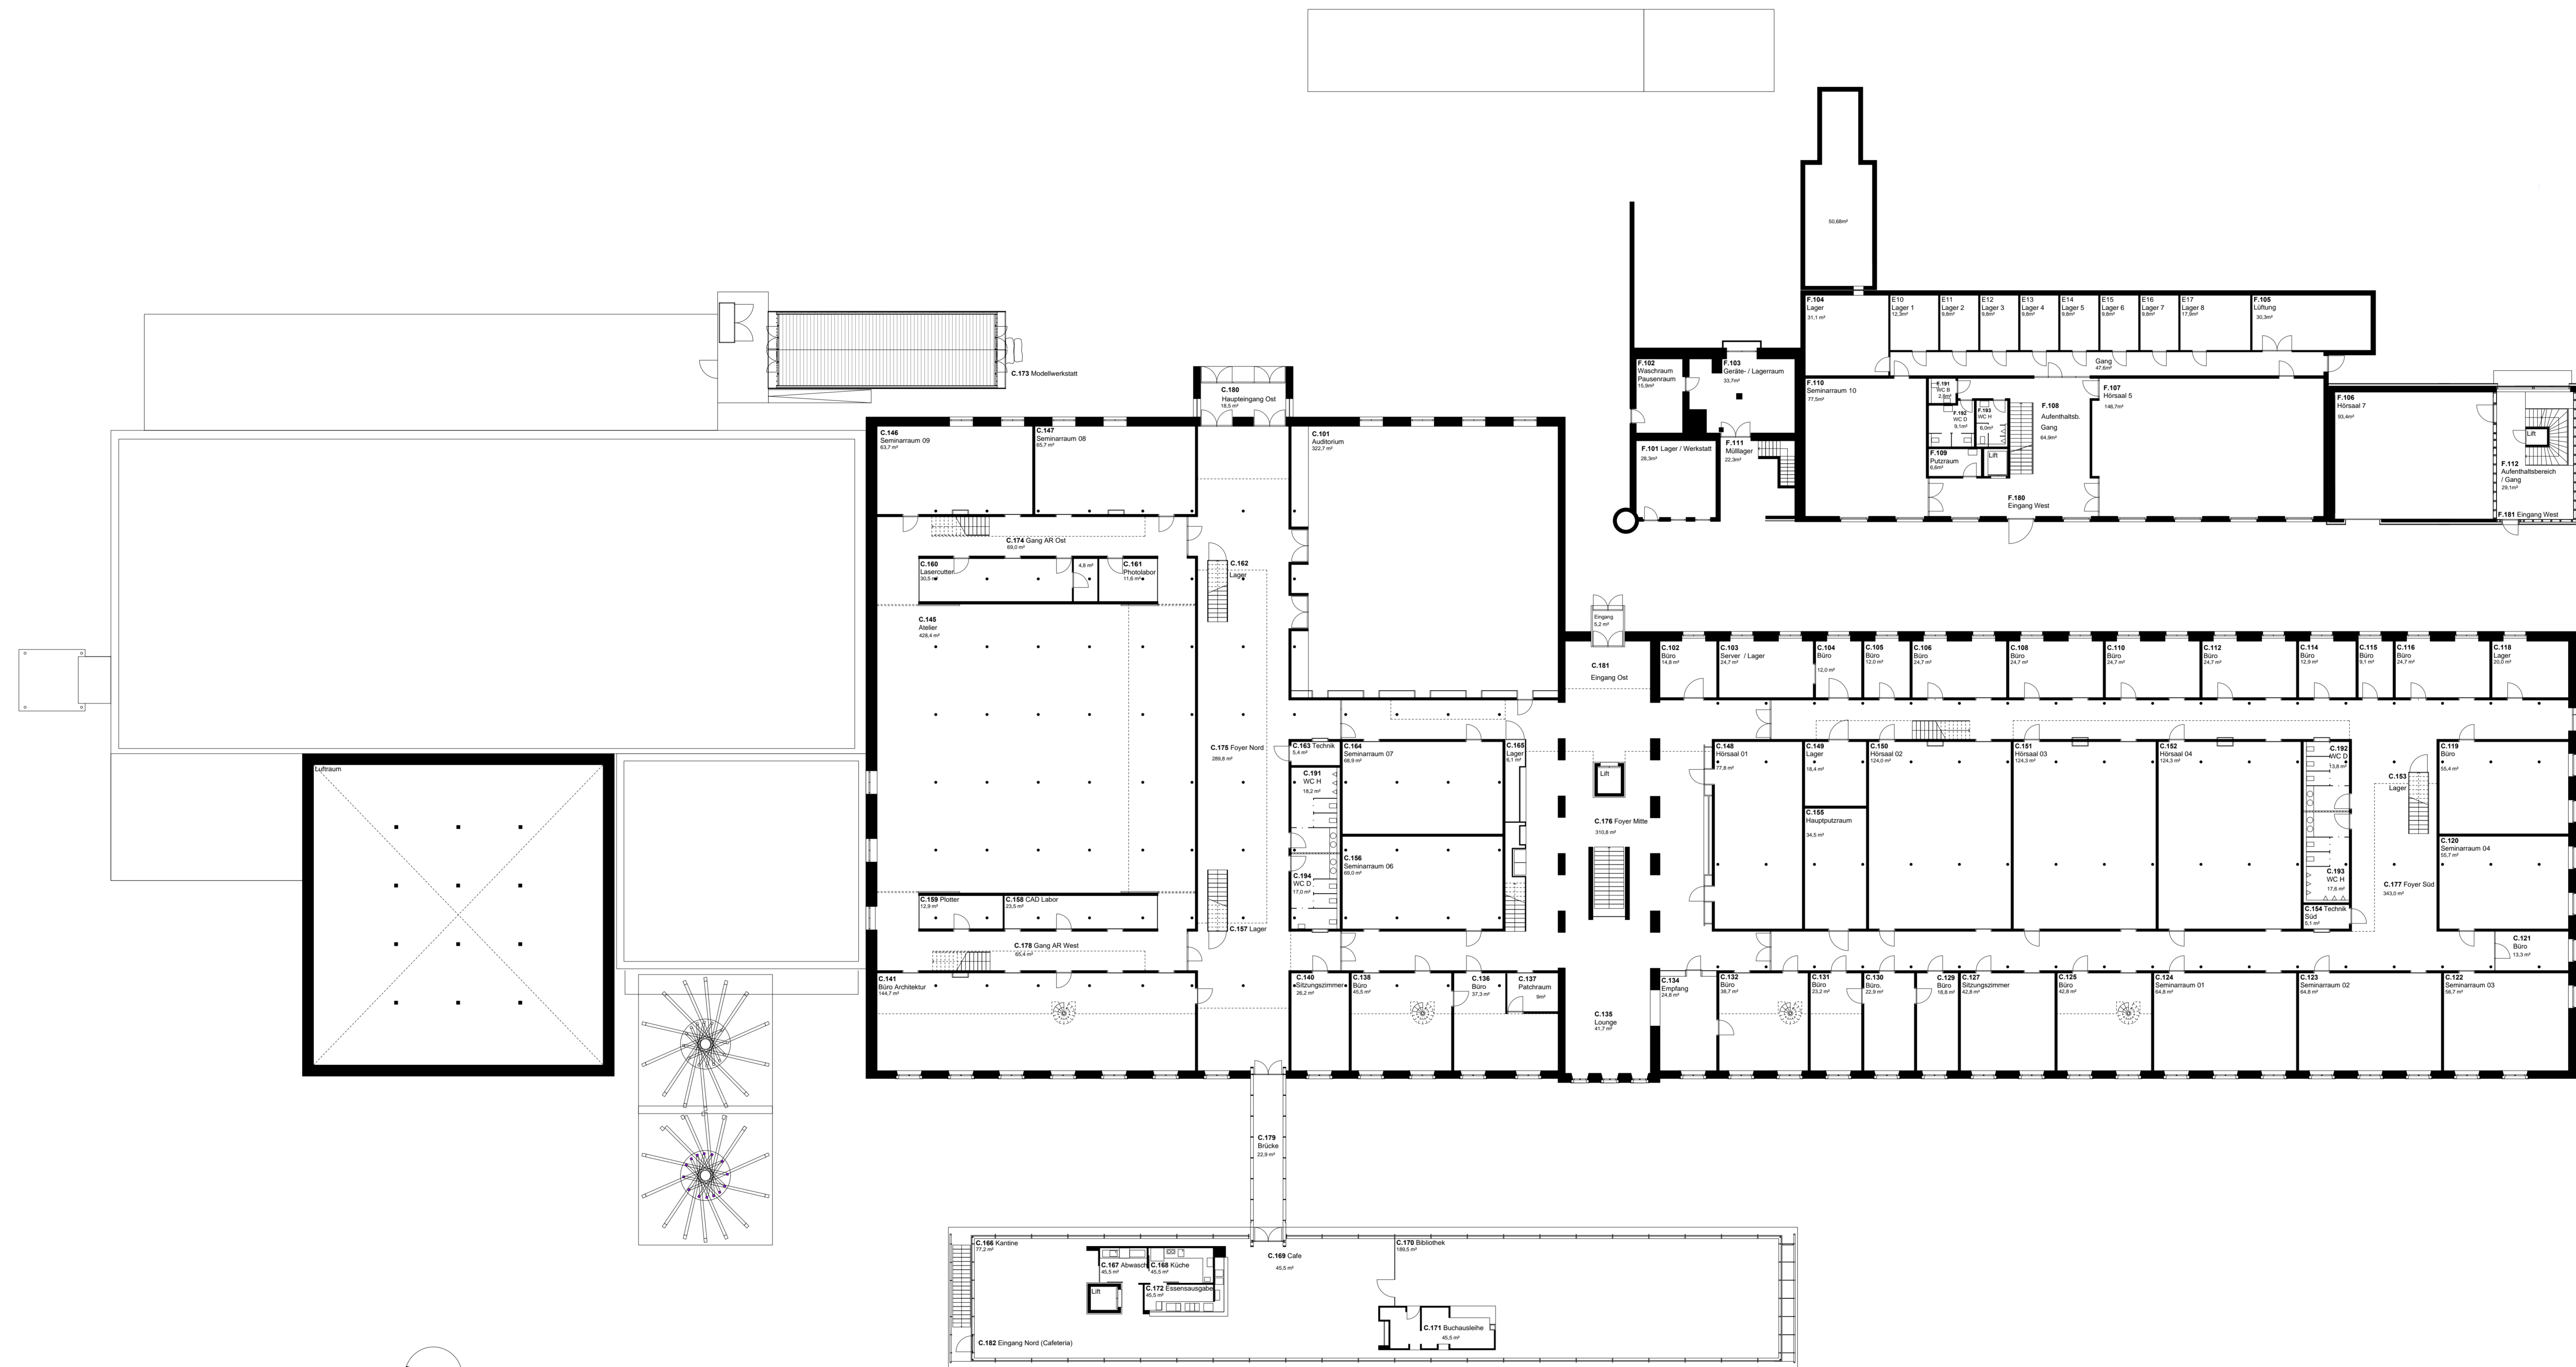


0 2 4 6 8 10 m
 Letzte Änderung 12.08.2020

UNIVERSITÄT LIECHTENSTEIN

Obergeschoss M 1:200
 Fürst-Franz-Josef-Strasse 38

Für Einrichtungen und Einbauten Naturmasse nehmen!

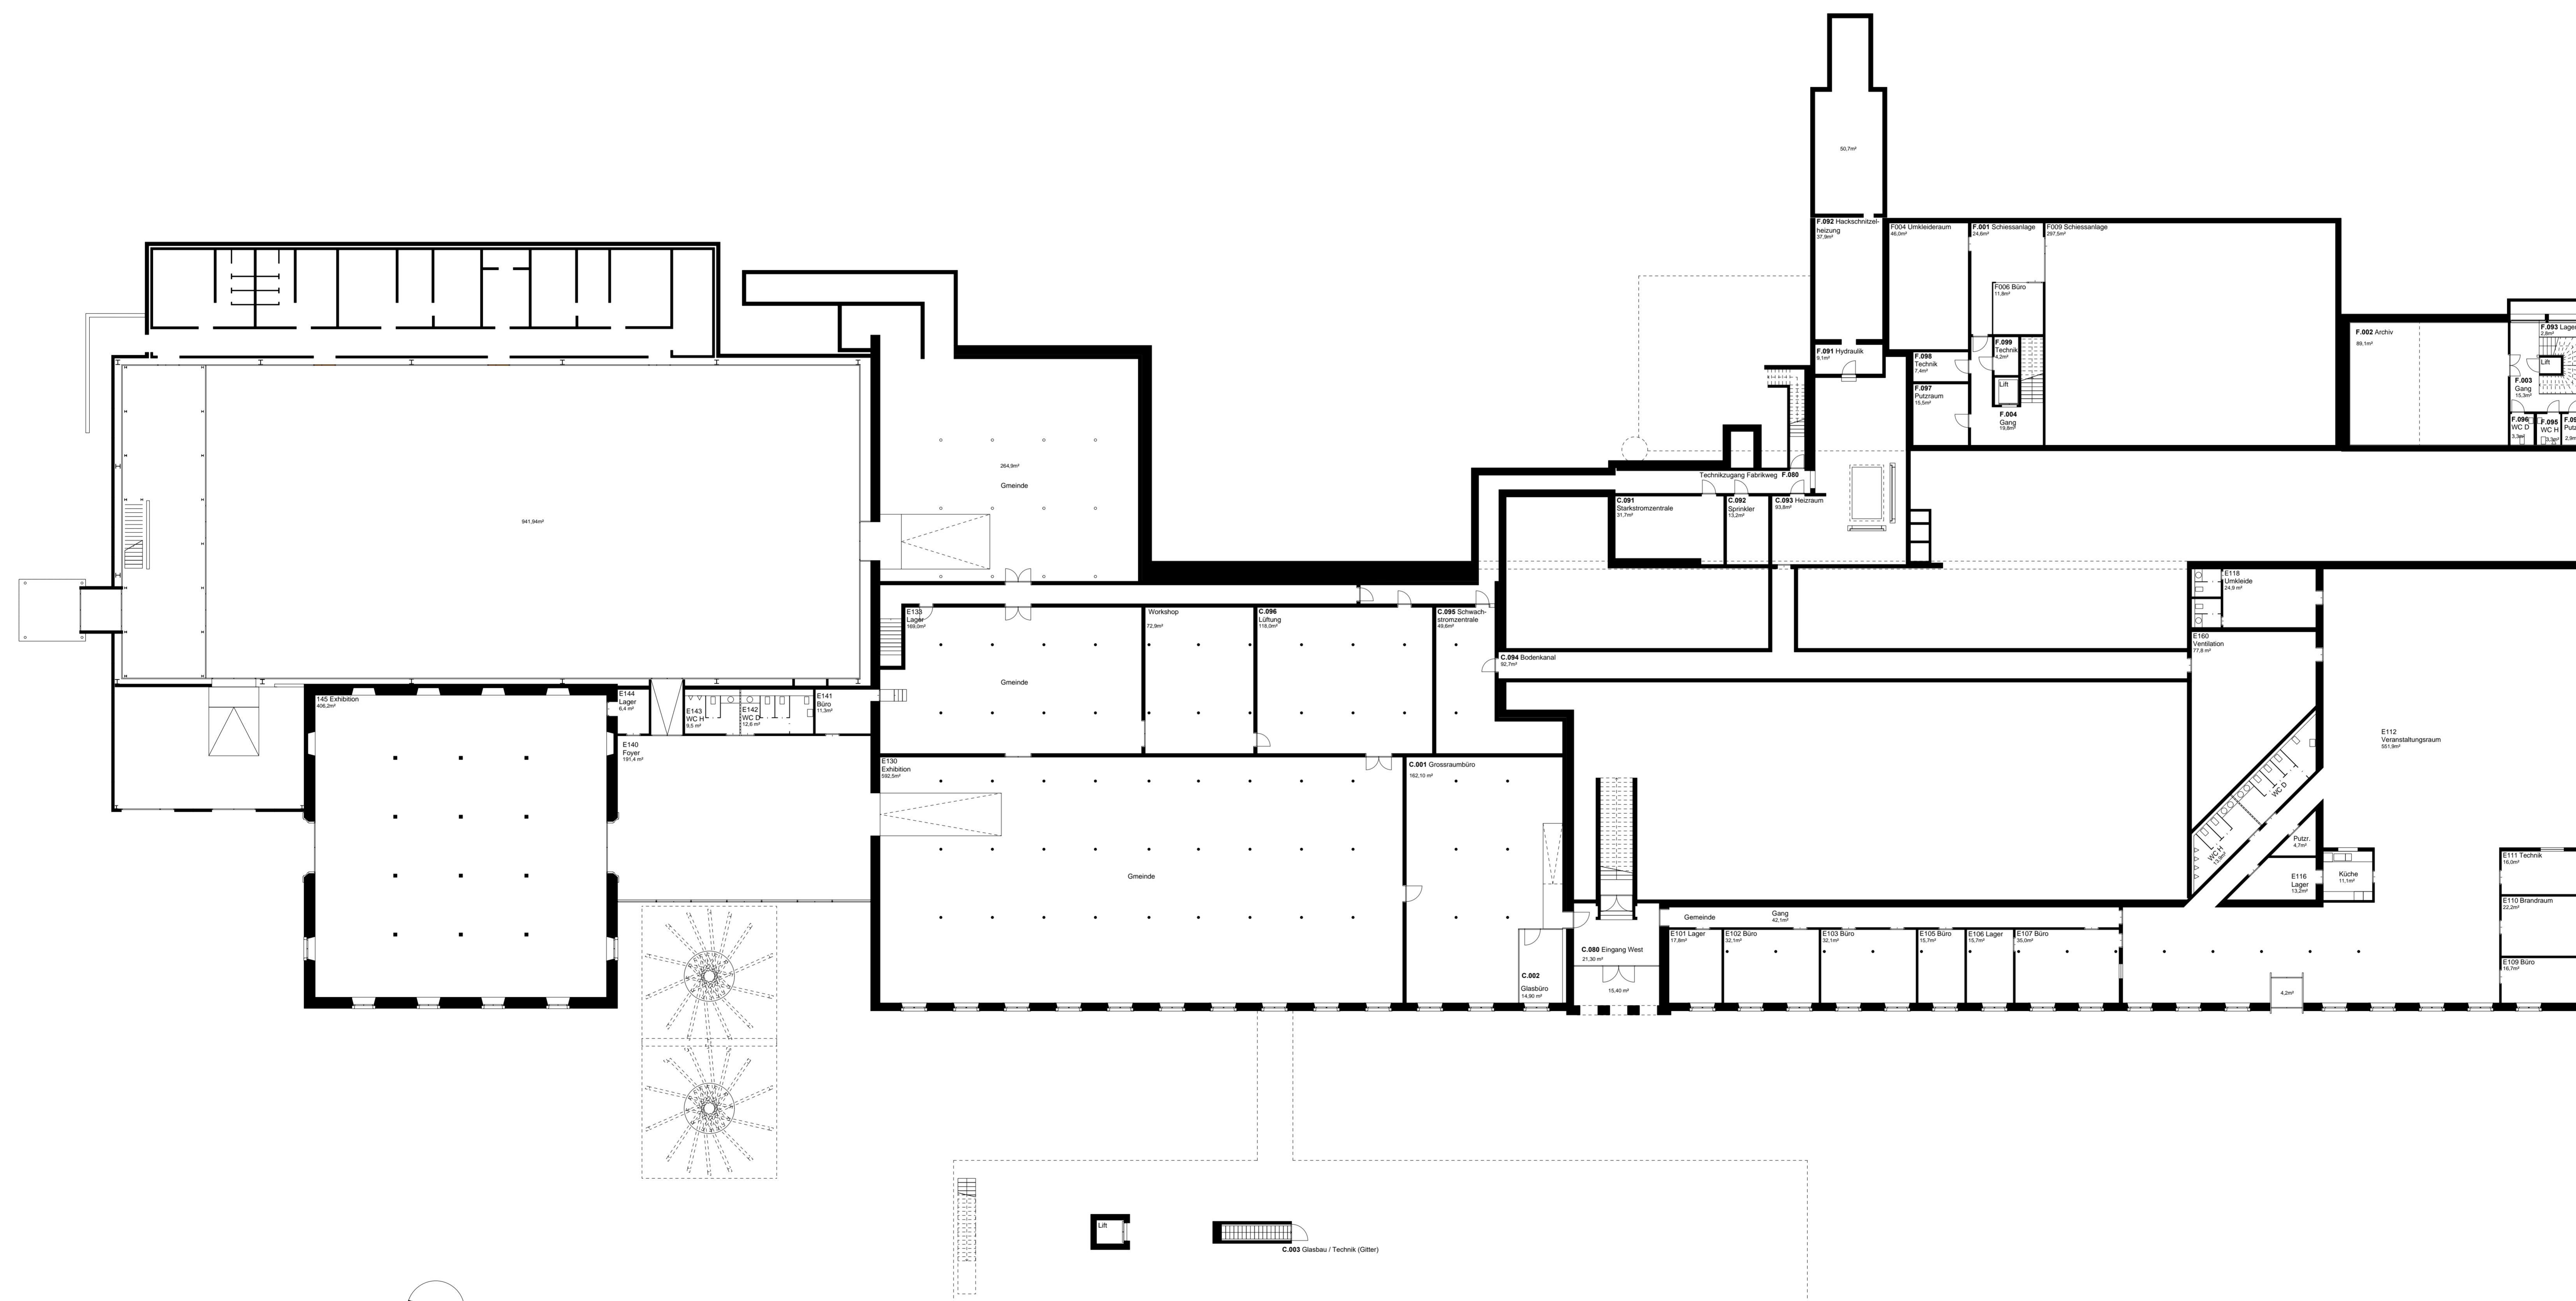


0 2 4 6 8 10 m

Letzte Änderung 12.08.2020

UNIVERSITÄT LIECHTENSTEIN


Erdgeschoss M 1:200
Fürst-Franz-Josef-Strasse 38

Für Einrichtungen und Einbauten Naturmasse nehmen!

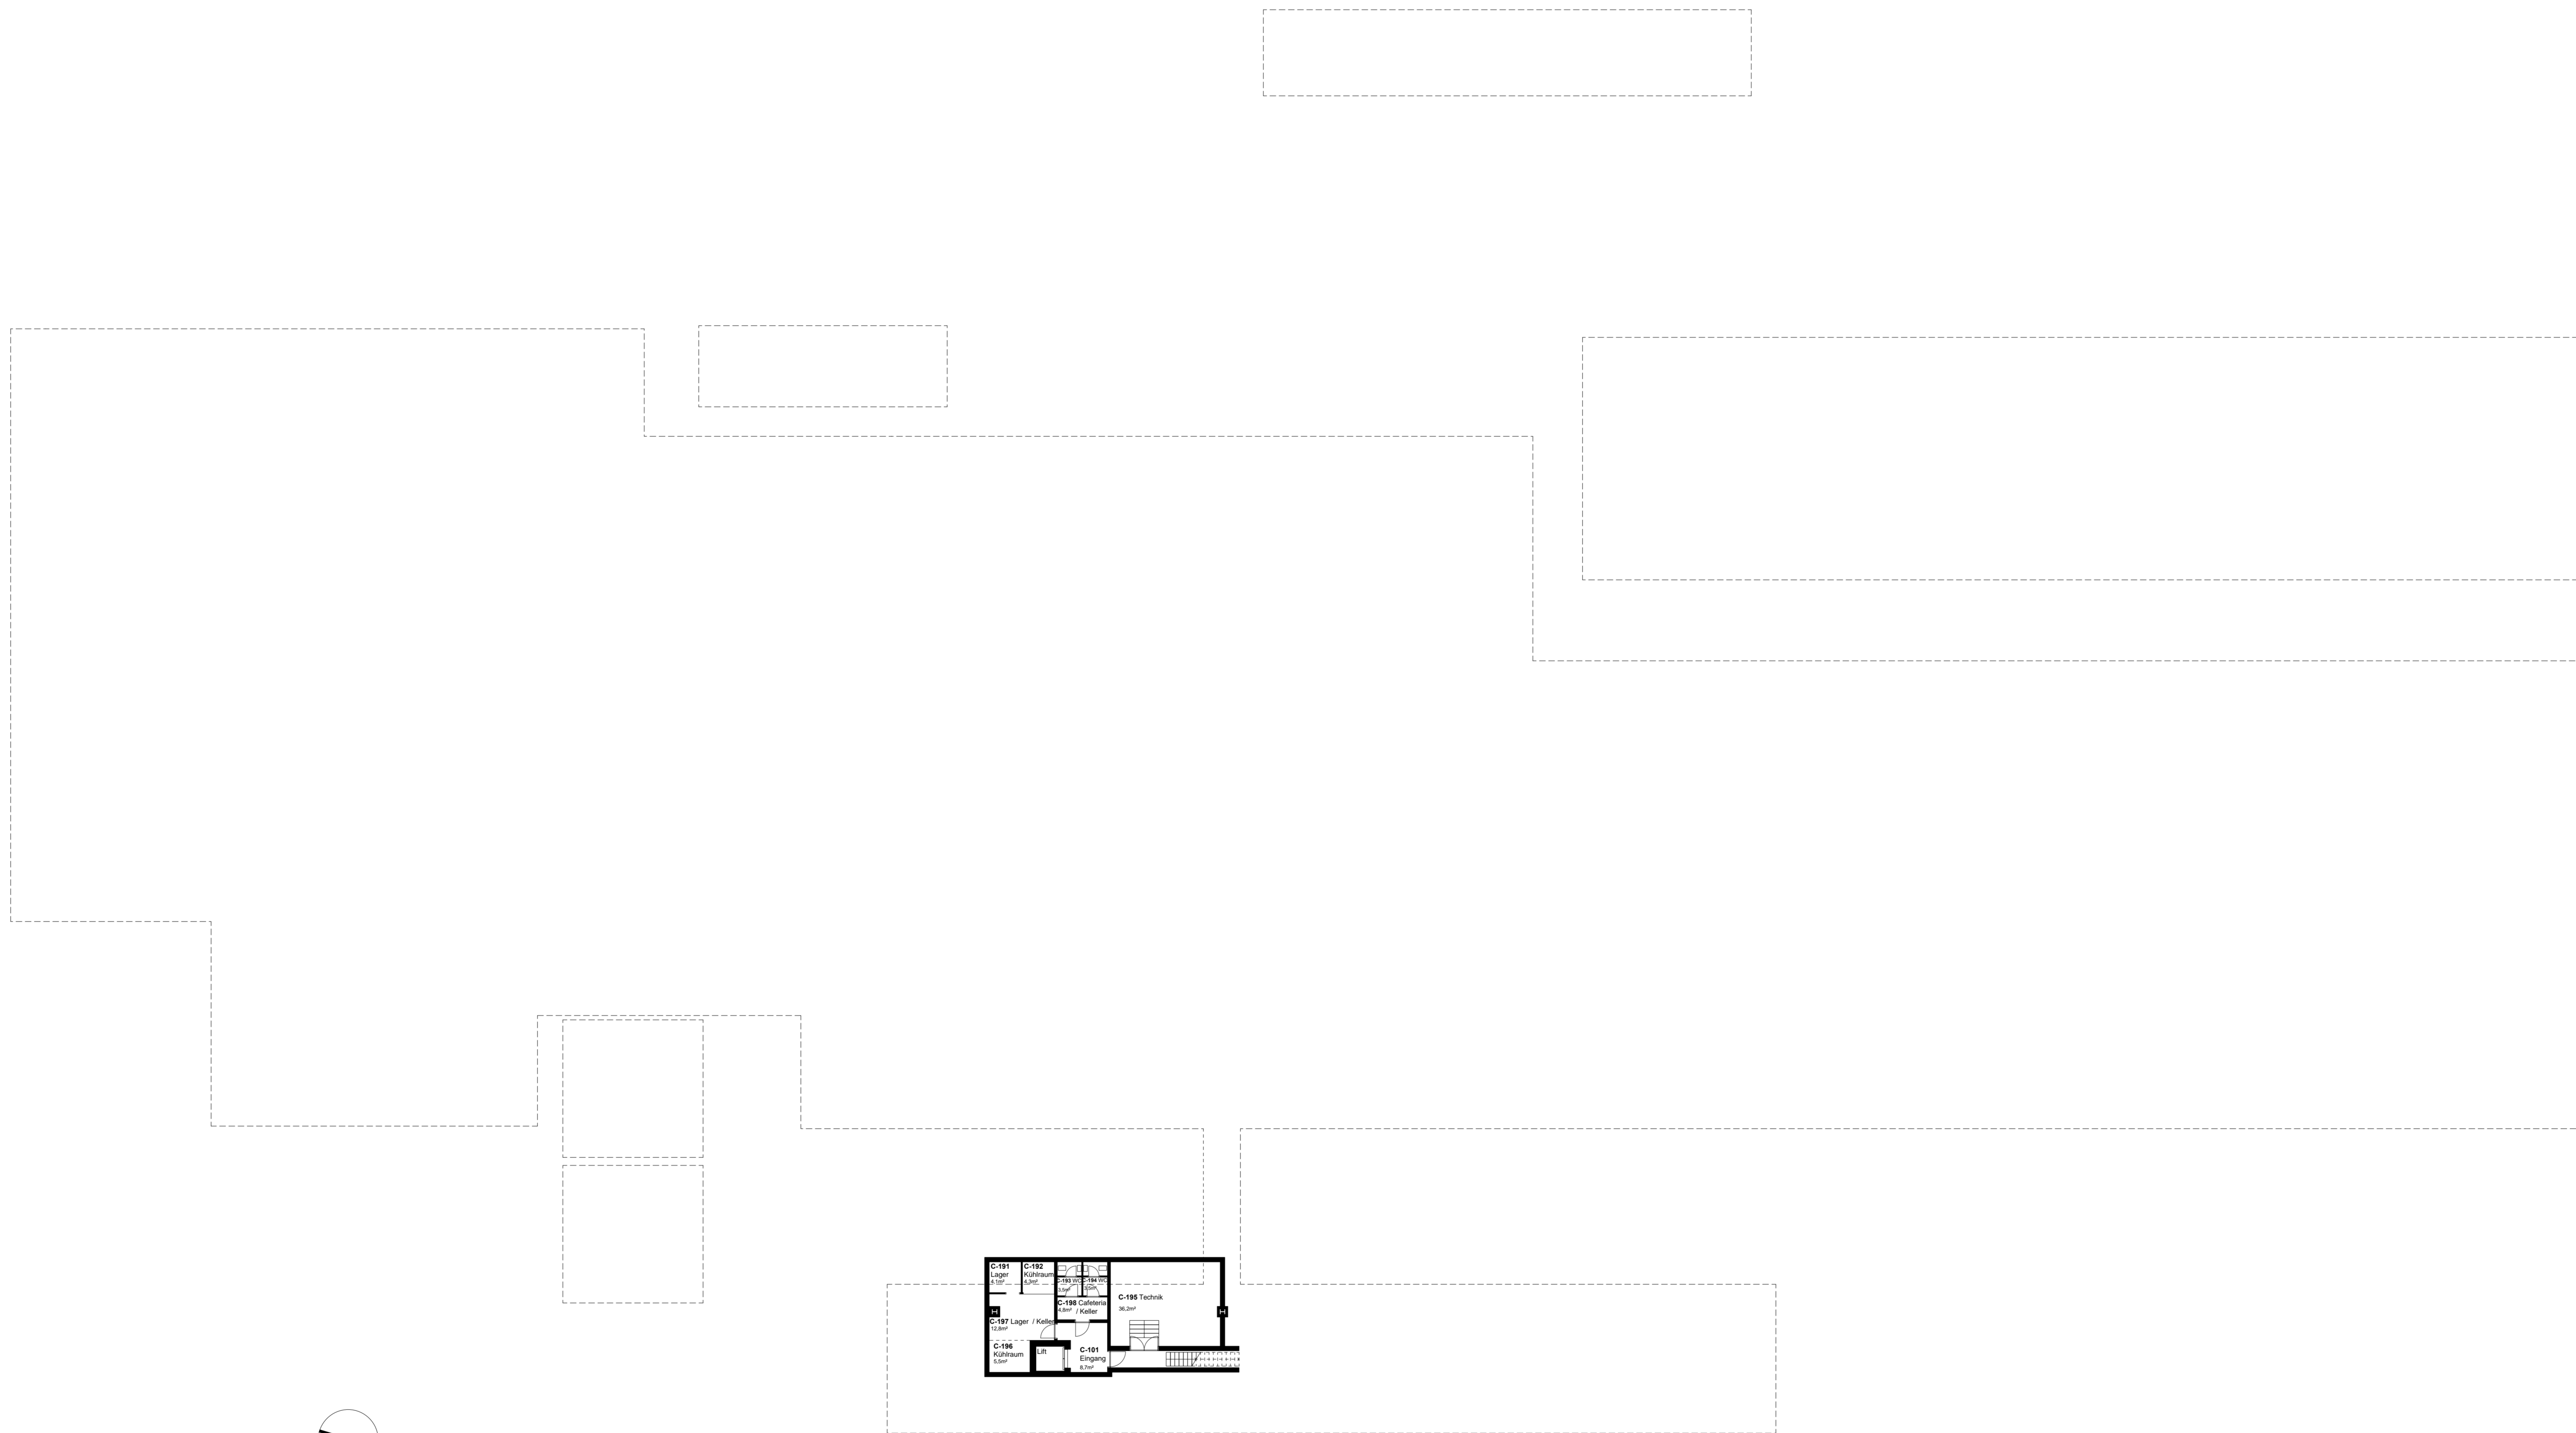

0 2 4 6 8 10 m

Letzte Änderung 12.08.2020

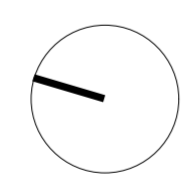

UNIVERSITÄT LIECHTENSTEIN

Kellergeschoss M 1:200
Fürst-Franz-Josef-Strasse 38

Für Einrichtungen und Einbauten Naturmasse nehmen!